



Achtergevel
Schaal 1:100

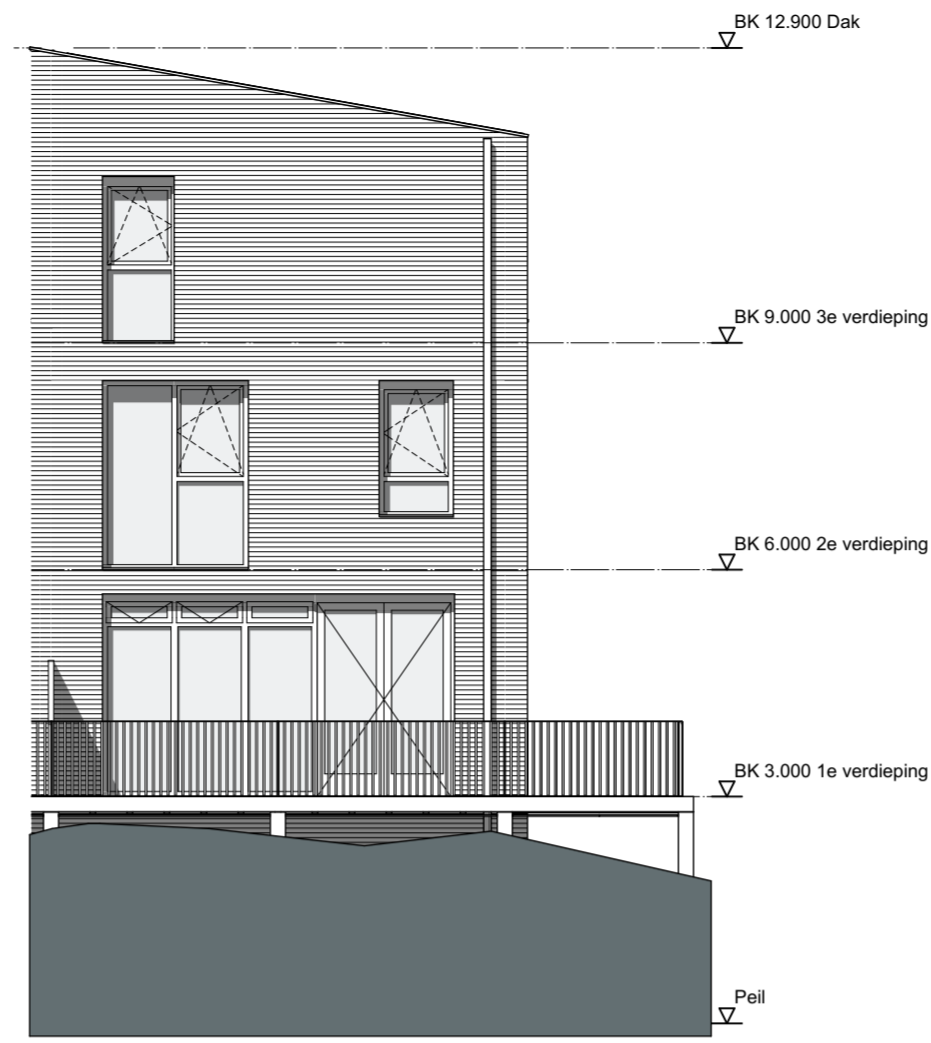


Achtergevel
Schaal 1:100

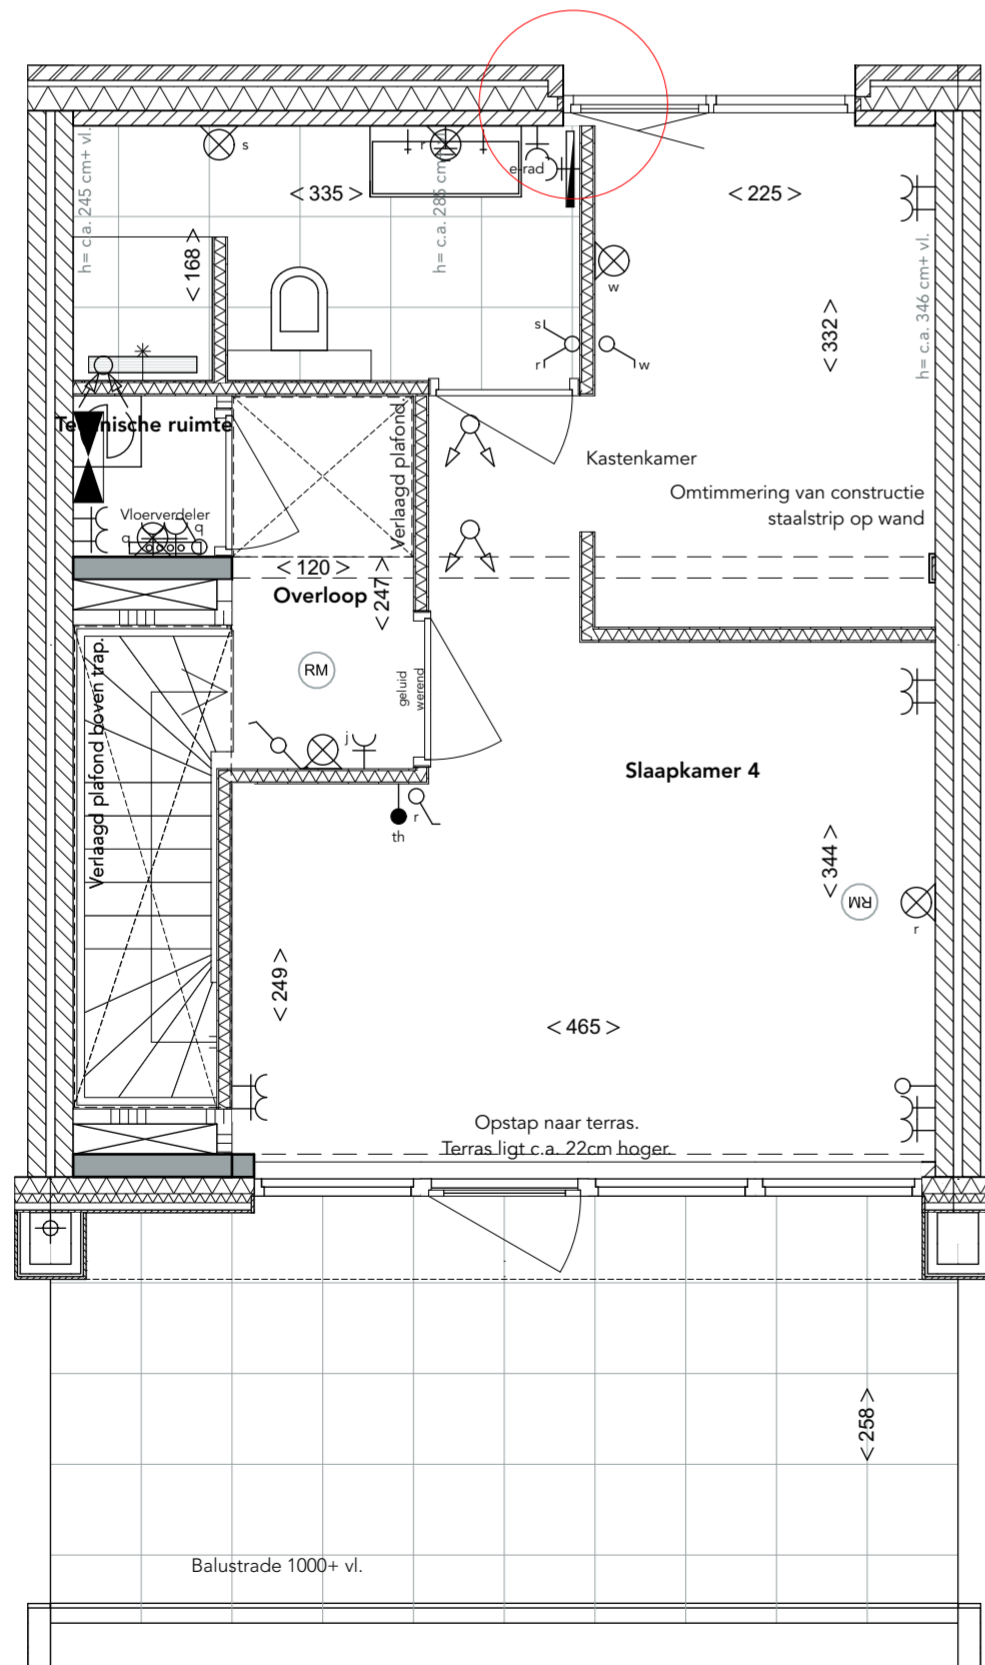

Optie 12 - Badkamer op derde verdieping
Derde verdieping
Schaal 1:50

Kozijn in kastenkamer
versmallen.

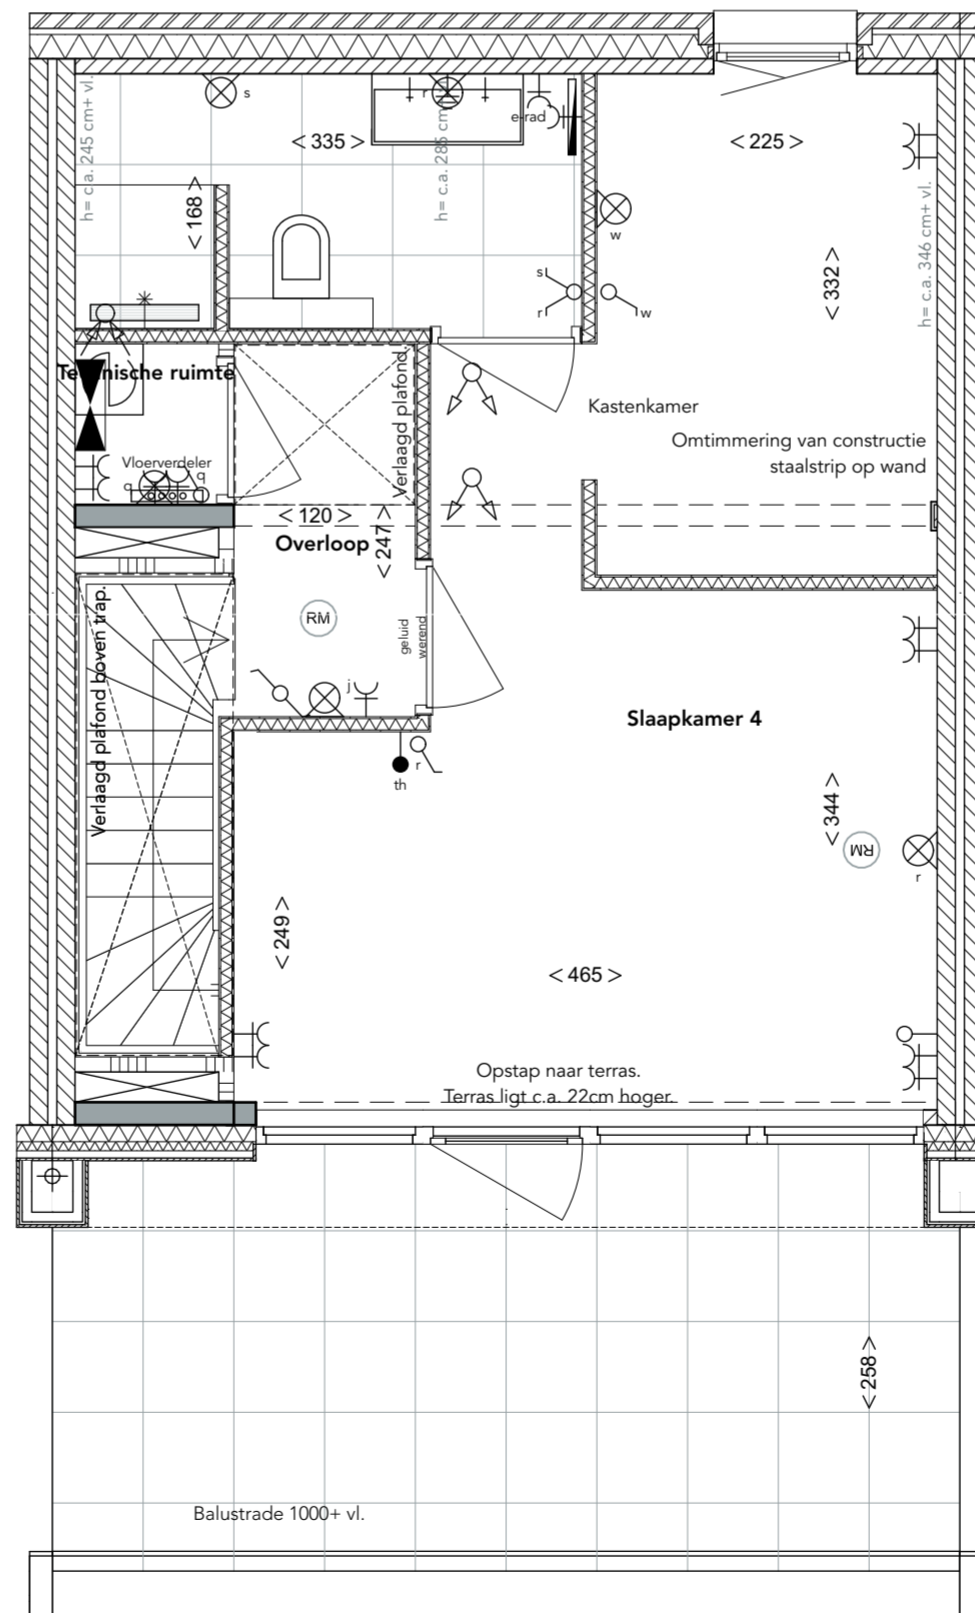

Optie 12b - Badkamer op derde verdieping
Derde verdieping
Schaal 1:50