




Voorgevel
Schaal 1:100




Voorgevel
Schaal 1:100

Kozijn in kastenkamer
versmallen.

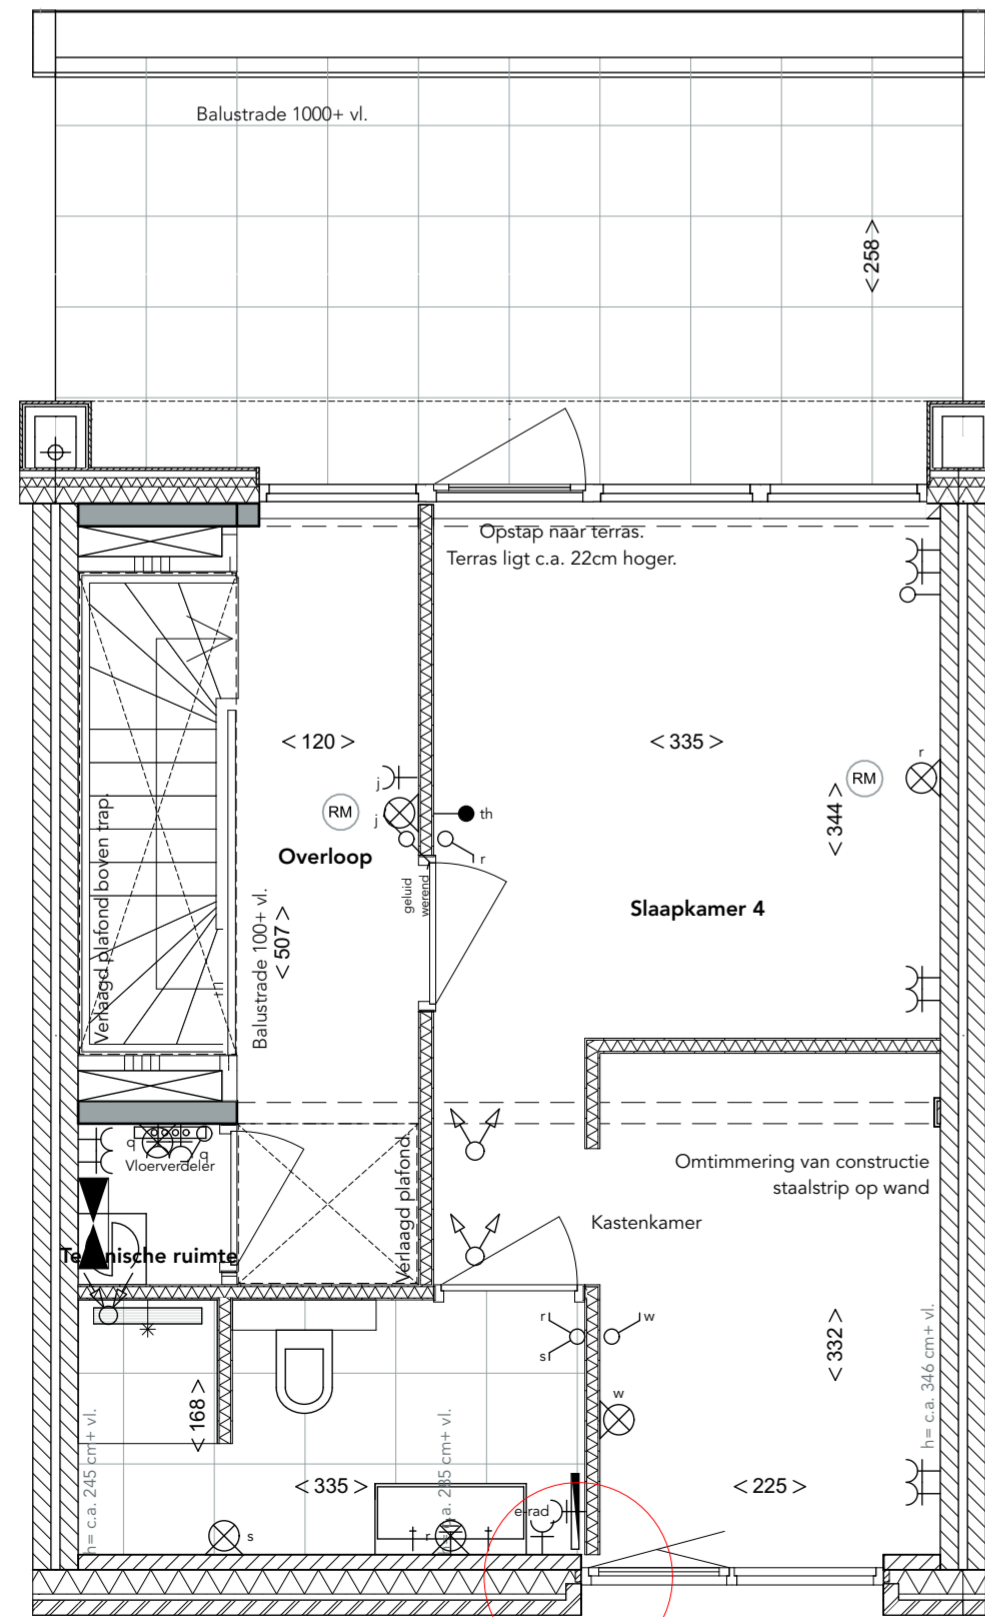

Optie 12 - Badkamer op derde verdieping
Derde verdieping
Schaal 1:50

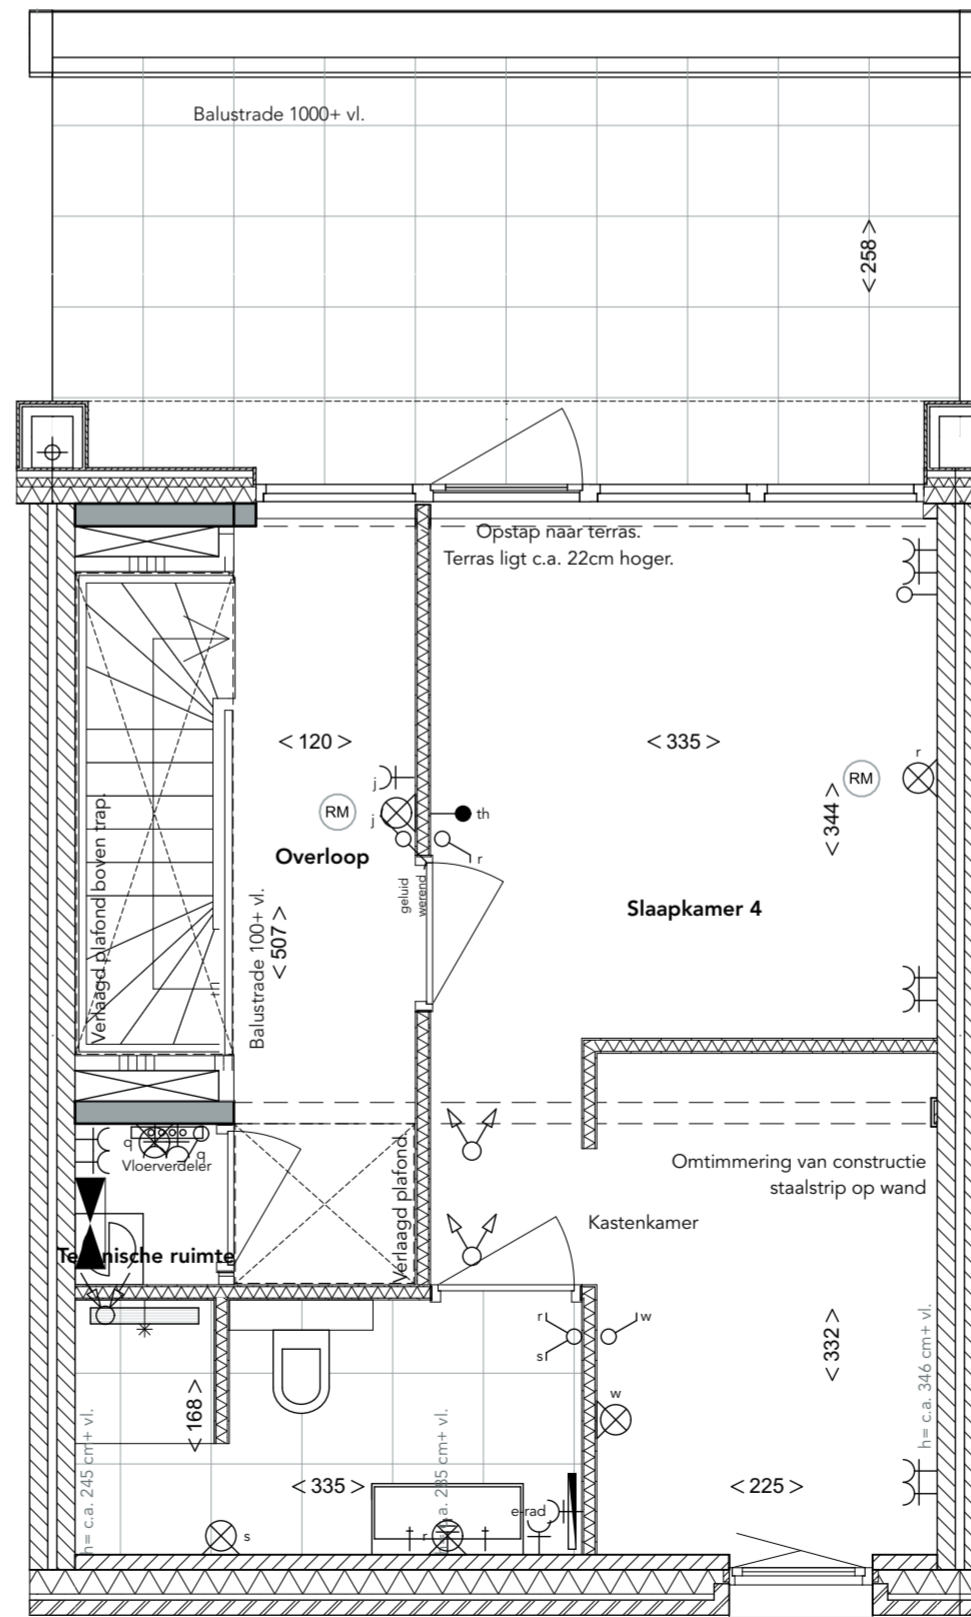

Optie 12c - Badkamer op derde verdieping
Derde verdieping
Schaal 1:50