





2e verdieping  
Schaal 1:50

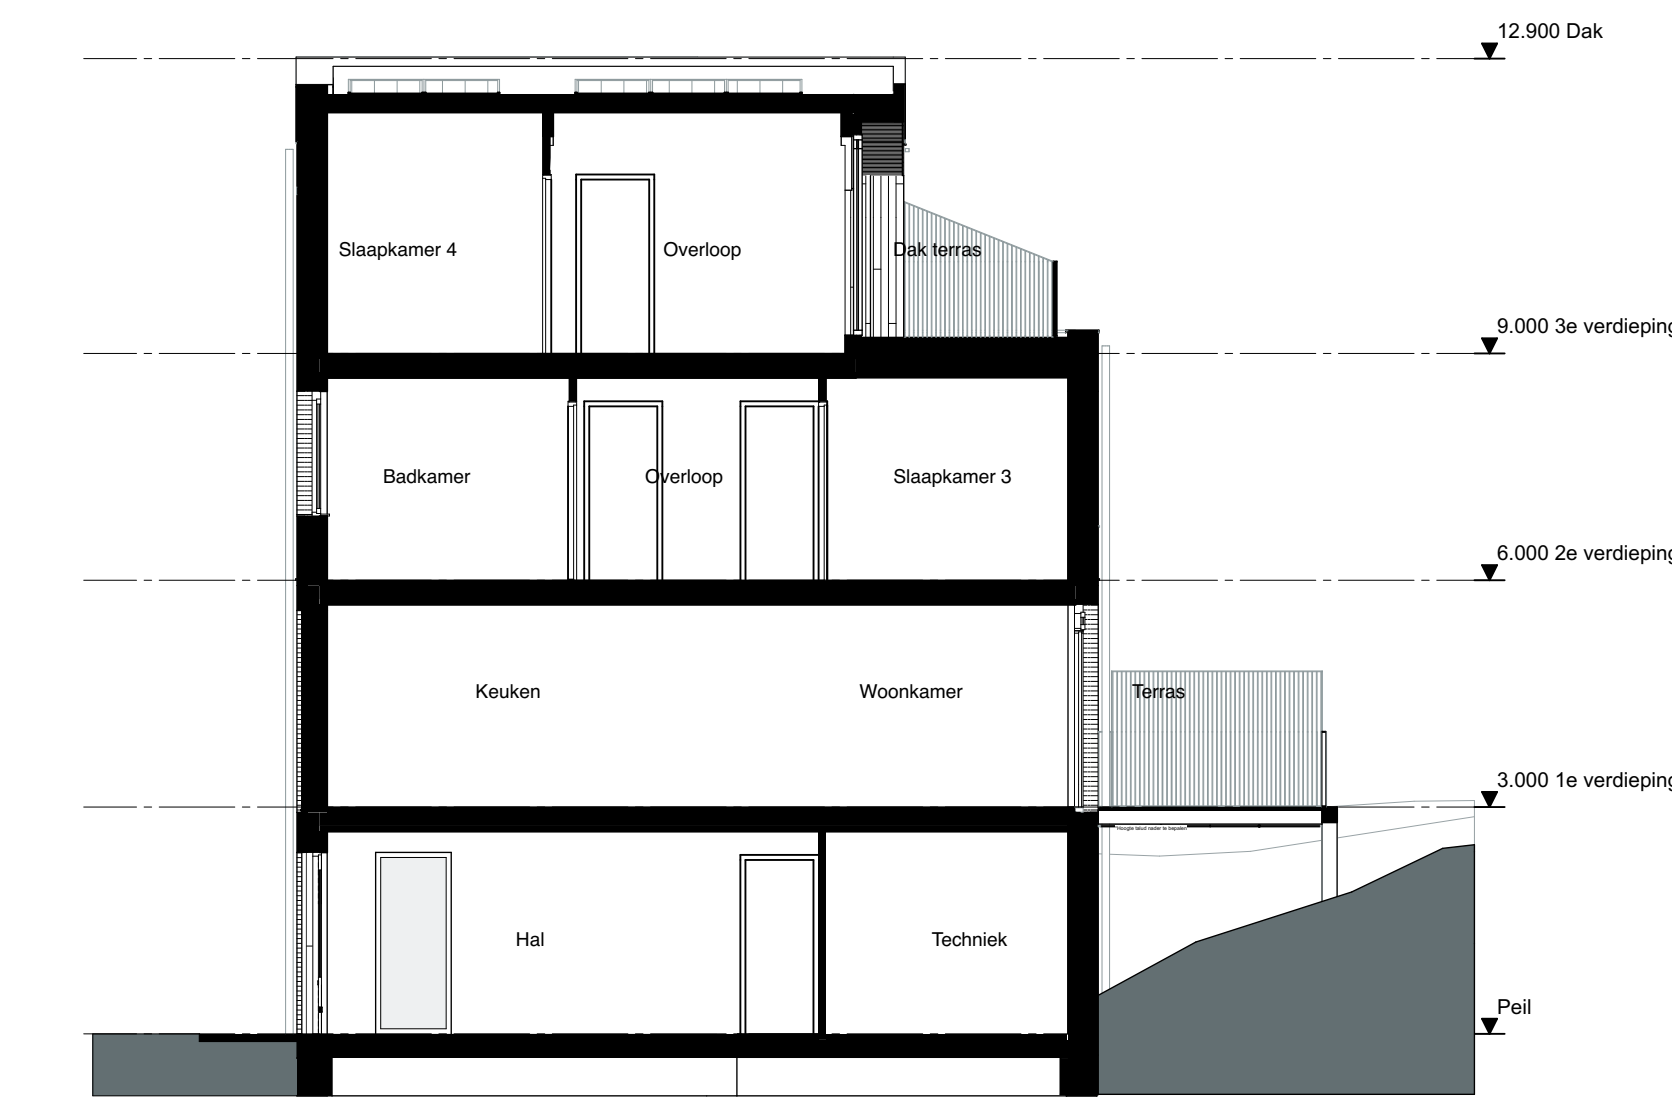

Doorsnede A  
Schaal 1:100



Doorsnede B  
Schaal 1:100

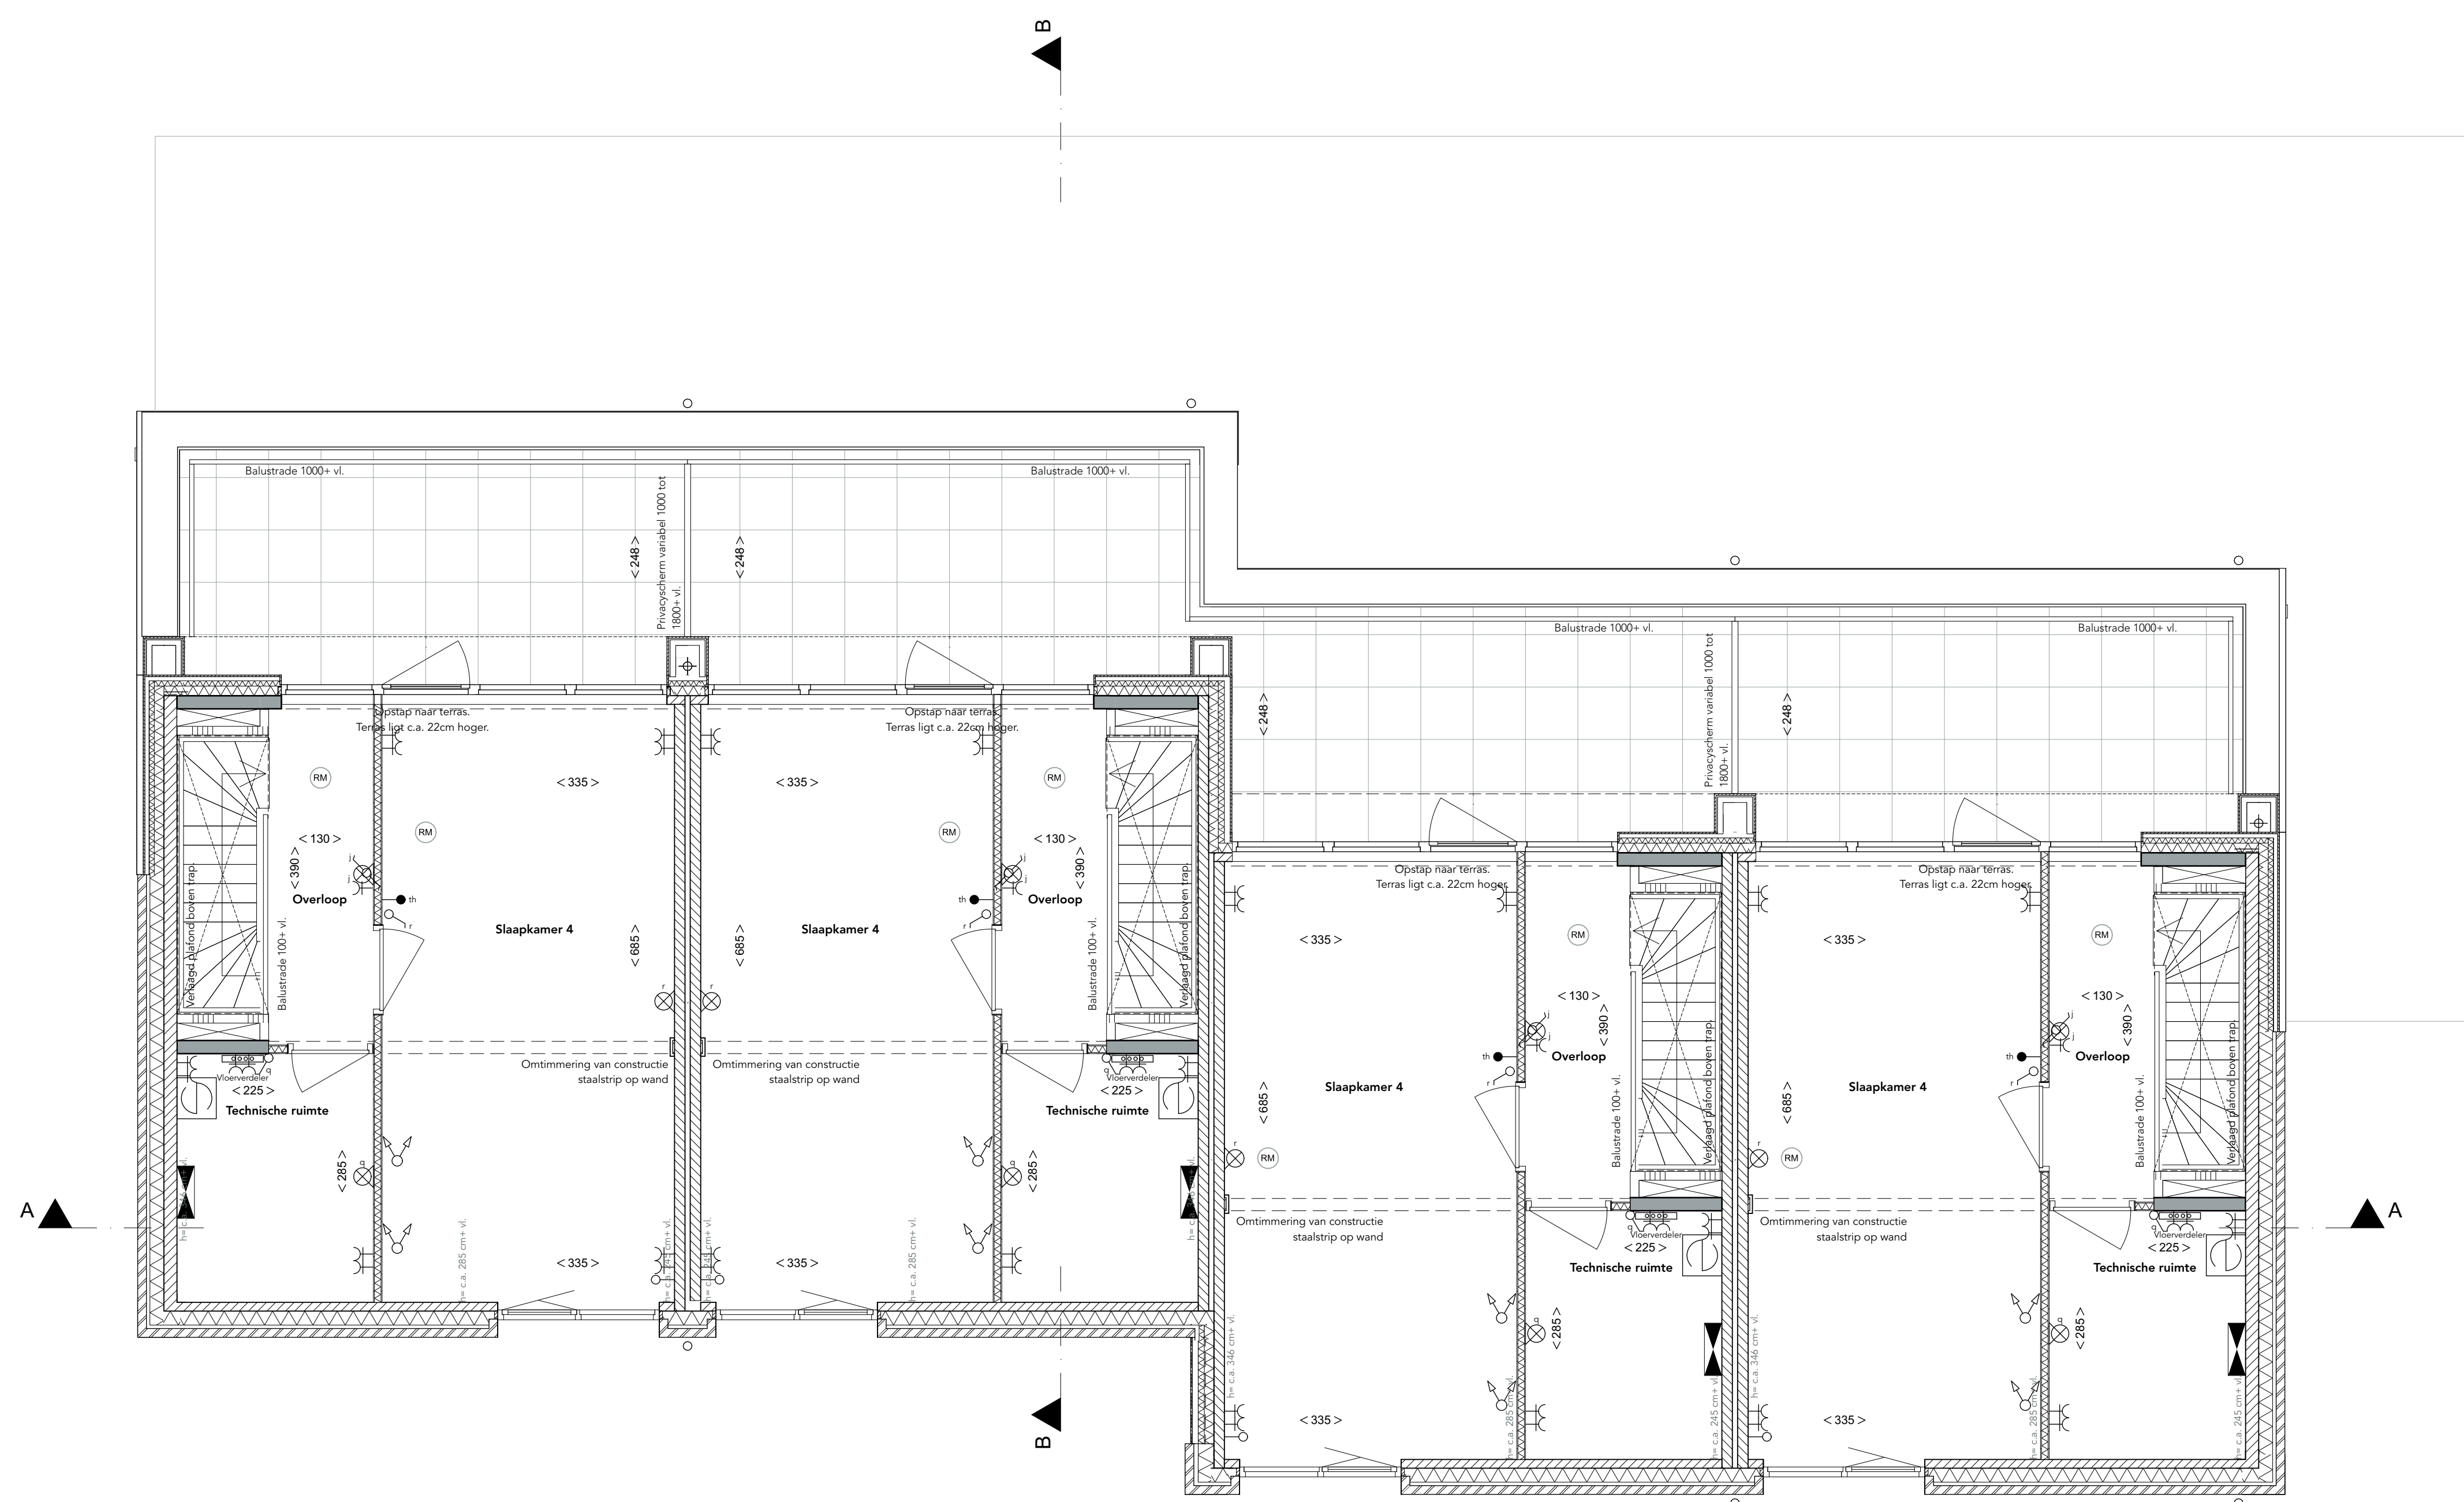

3e verdieping  
Schaal 1:50

Renvooi verkoop

- |                               |                                       |  |
|-------------------------------|---------------------------------------|--|
| Beton                         | Schakelaar                            | Rf5 wandcontactdoos t.b.v. databel                 |
| Metaalwerk                    | Serieschakelaar                       | Centrale antenne installatie                       |
| Kalkzandsteen                 | Waschbak                              | Thermostaat  |
| Lichte scheidingswand         | Lichtpunt met centraalbois            | Cid sensor   |
| Massief wand                  | Lichtpunt zonder armatuur             | Overstroomdoelwit / Omvormer van de PV installatie |
| Isolatie                      | Lichtpunt zonder armatuur aan de wand | Rookmelder   |
| Ruimte voorzetten van legwerk | Bewegingsmelder                       | Vloerverwarming                                    |
| Te openen deur                | Wandcontactdoos met randleide         | Radiator elektrisch                                |
| Te openen draaideur raam      | Dubbele wandcontactdoos               | Mechanische ventilatie inbouwput                   |
| 30 minuten brandwerend        | Dubbele wandcontactdoos opbouw        | Mechanische ventilatie aenschuipput                |
|                               | Centraal aansluitpunt                 | WTV box t.b.v. ventilatie                          |
|                               | Perilex wandcontactdoos               |  |

- De maatvoering betreft circa maatvoering en is aangegeven in centimeters.  
 - Aan de maatvoering kunnen geen rechten worden ontleend.  
 - Elektrische aansluitpunten, ventilatiepunten, radiatoren en rookmelders etc. zijn indicatief aangegeven.  
 - Het getoonde is een voorbeeld, de getoonde details zijn indicatief aangegeven.

# DUINZICHT

WONEN IN VAKANTIEFEER

